

# CLUB PROFIL



## Technische Ausstattung

### Sound:

- 2 x Technics SL-1210 MK2
- 2 x Pioneer DJ CDJ 2000
- Pioneer DJ DJM-S9 2 Kanal Battle Mixer
- Pioneer DJM-900 NXS2 4 Kanal Performance Digitalmixer

### WLAN:

- o2 HomeSpot 5G


### Sitzgelegenheiten:

- Bestuhlung bis 80 Stühle

### Sonstiges:

- Fotobox für Hochzeiten
- mobile Bühne 6 qm

### Grundriss:

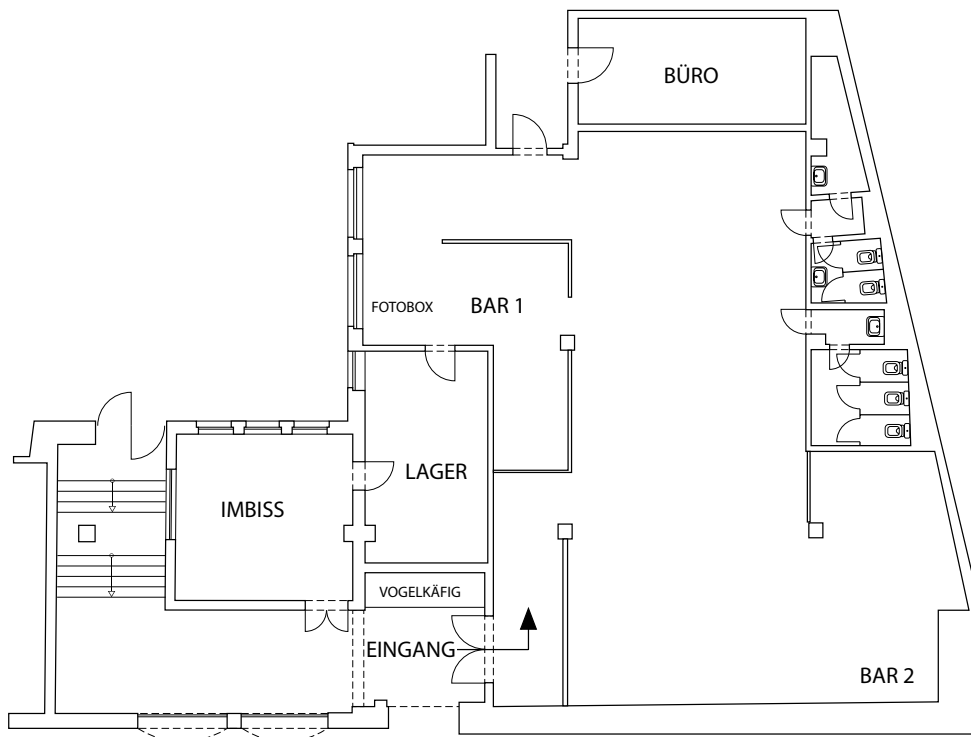

PROJEKT Club	BAUHERR TASK SQUAD EVENT	Planungsstand 06.10.2016
		Verfasser ROBERT UHELMANN
STATUS ENTWURF Club	MAßSTAB 1:100 @ DIN A3	<b>ROUTINEFEINDLICH®</b> Entwurf & permanent wärtsichten Waldschlocher Straße 4 10720 Berlin-Friedrichshagen T +49 30 621 1800-10 info@routinefeindlich.de www.routinefeindlich.de #36
Dieser Plan ist geistiges Eigentum des Verfassers. Eine Reproduktion, auch in Auszügen, bedarf einer schriftlichen Genehmigung des Verfassers.		